


SAMÞYKKTIR:
Deiliskipulag þetta sem fengið hefur meðferð skv. 41. gr. skipulags- og byggingarlaga nr. 123/2010 var samþykkt af bæjarstjórn Garðabæjar þann: _____ 20
Auglýsing um gildistöku deiliskipulagsins var birt í B-deild Stjórnartíðinda þann: _____ 20

Hluti af deiliskipulagi þessu er deiliskipulagsreingeroð dags. 12.12.2019 Breytt 30.04.2020
Teikning (90)1.01 Deiliskipulagsuppdráttur
Teikning (90)1.02 Yfirlituppdráttur deiliskipulags
Teikning (90)1.03 Skýringaruppdráttur
Teikning (90)1.04 Skýringaruppdráttur jarðsprungur
Teikning (90)1.05 Sníð



SKÝRINGAR

- Skiplagsmörk
- Frávísingarmörk
- Lóðarmörk
- Byggingarreitir
- Byggingarreitir innregningar 1. hæðir
- Byggingarreitir 2. hæðir
- Búndin byggingarlína
- Byggingarreitir innregningarbakhaðir
- Byggingarreitir bilgymstu
- Kralla um innregna bilgymstusvæði
- Bilastæði
- Bilastæði í bilgymstu
- Gangstítt og gangstígur/lóðbændi laga Gata
- Kvóð um gönguleið
- Gangstígur/lóðbændi laga
- Skógarstígur/lóðbændi laga
- Reistígur
- Ofanvæðisrástir / ofanvæðisrástir
- Skógargarður
- Opó svæði
- Leiksvæði, áningarstaður
- Leiksvæði á fjölbýlisvæði
- Kvóð um trjágróður
- Kvóð um hjólavegghæð 1 m
- Hraðhindrun
- Stoppstöð strætisvagna
- Abinnhusisvæði
- F1-F4
- Fjölbýli
- Bilgymsta
- B2
- Bilgymsta, inngráfinn og saksæði
- Sp
- Spennistöð
- Húsnúmer
- Fermetastærðir lóðar
- Hæðalínur

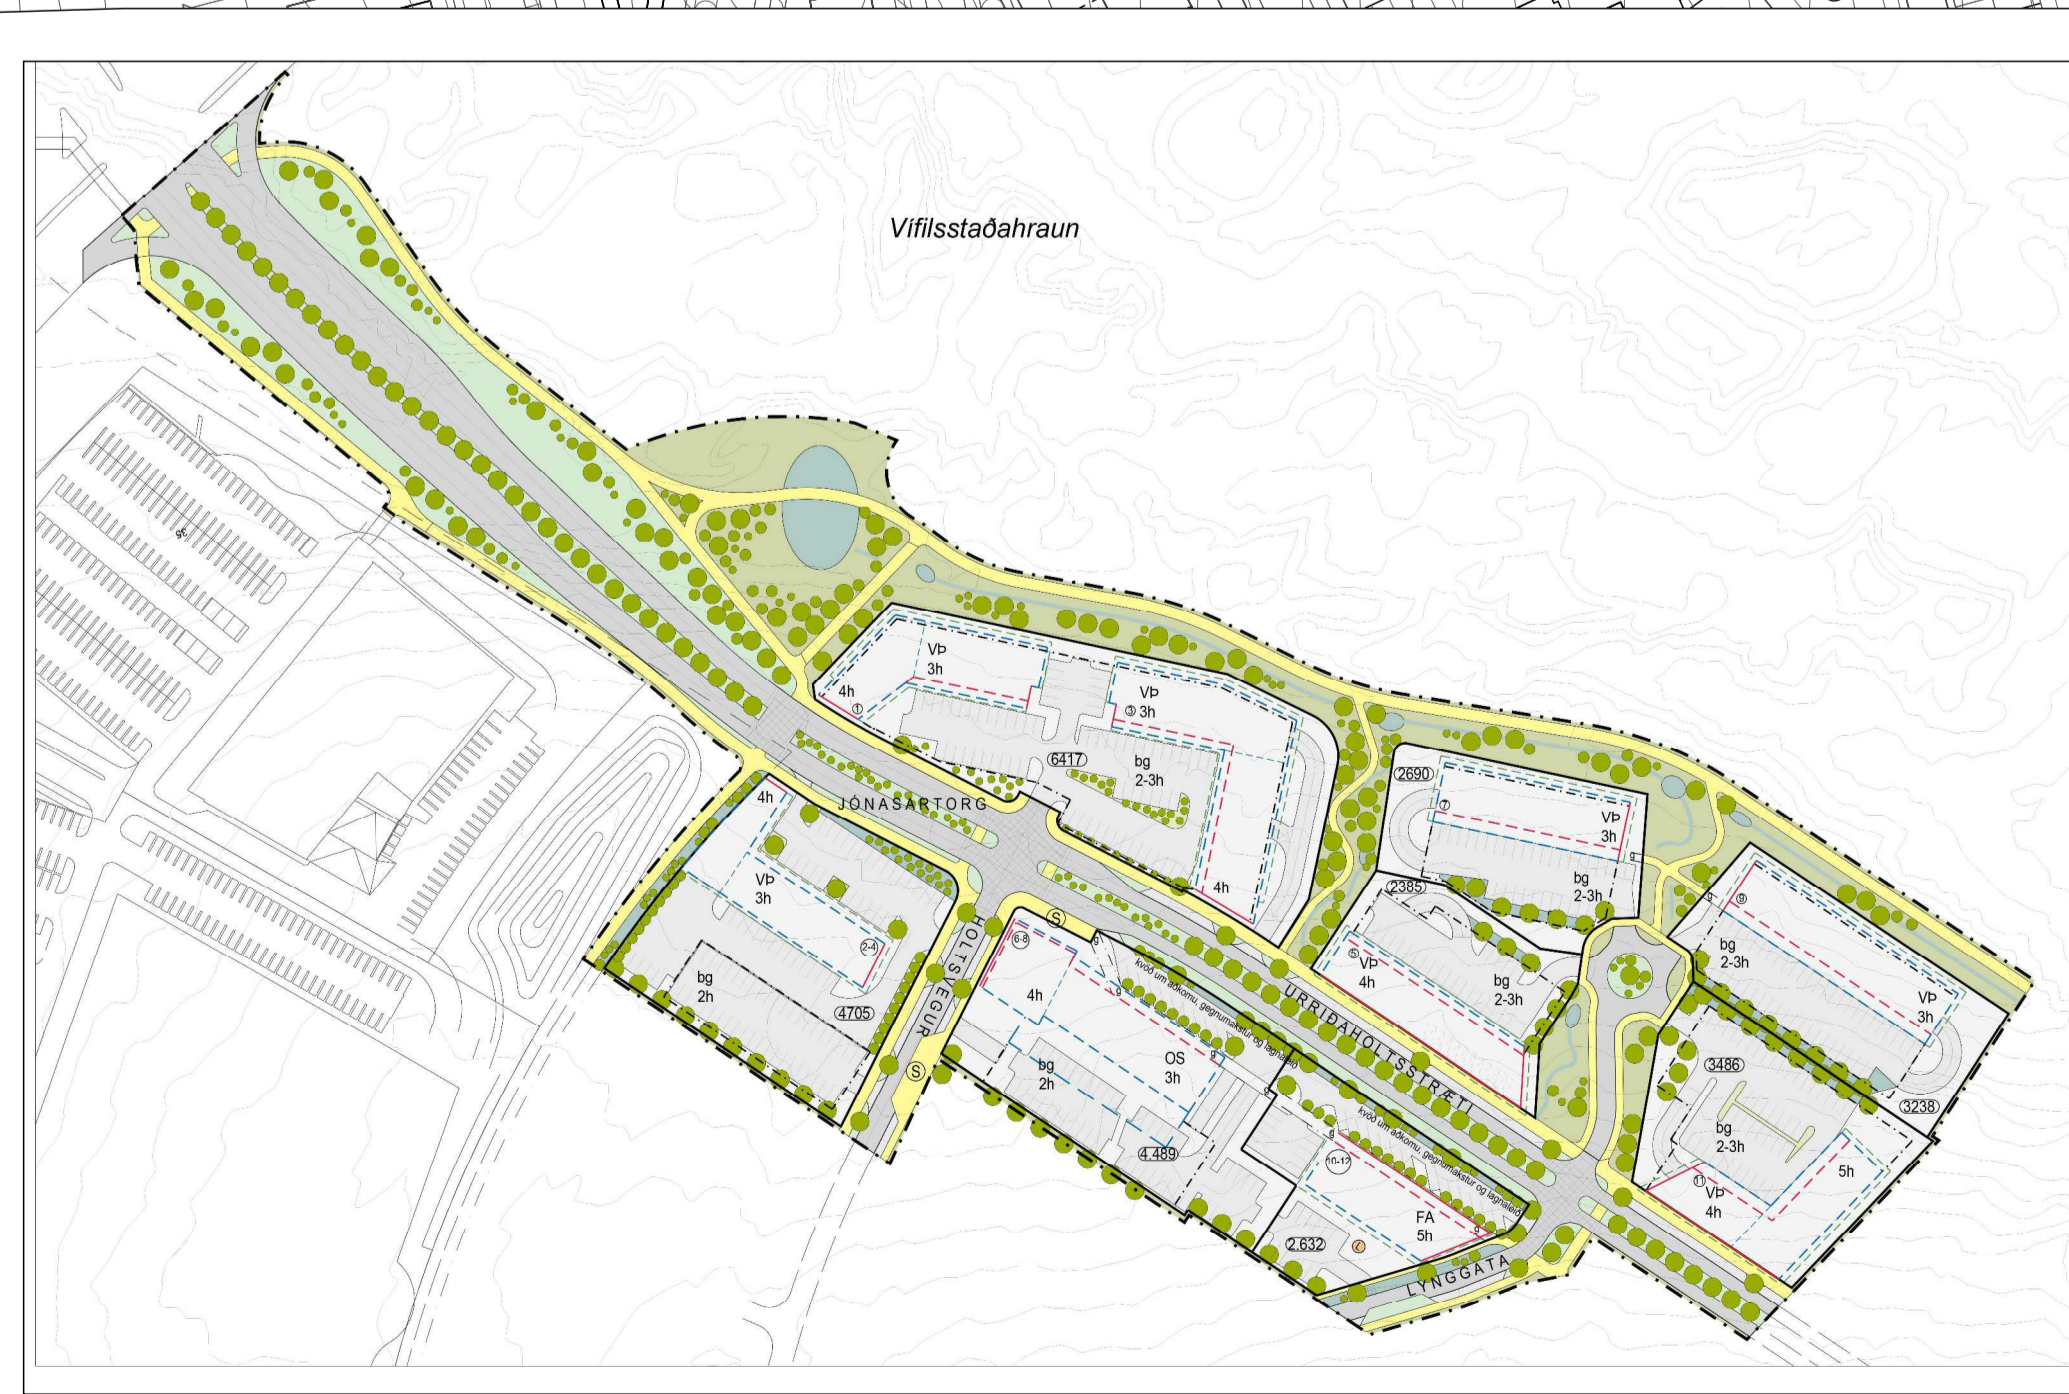

Gildandi deiliskipulag Viðskiptastrætis mkv. 1:2000